MODERN DESIGN LINEAR DRAINS

Corte transversal de la instalación de drenaje lineal

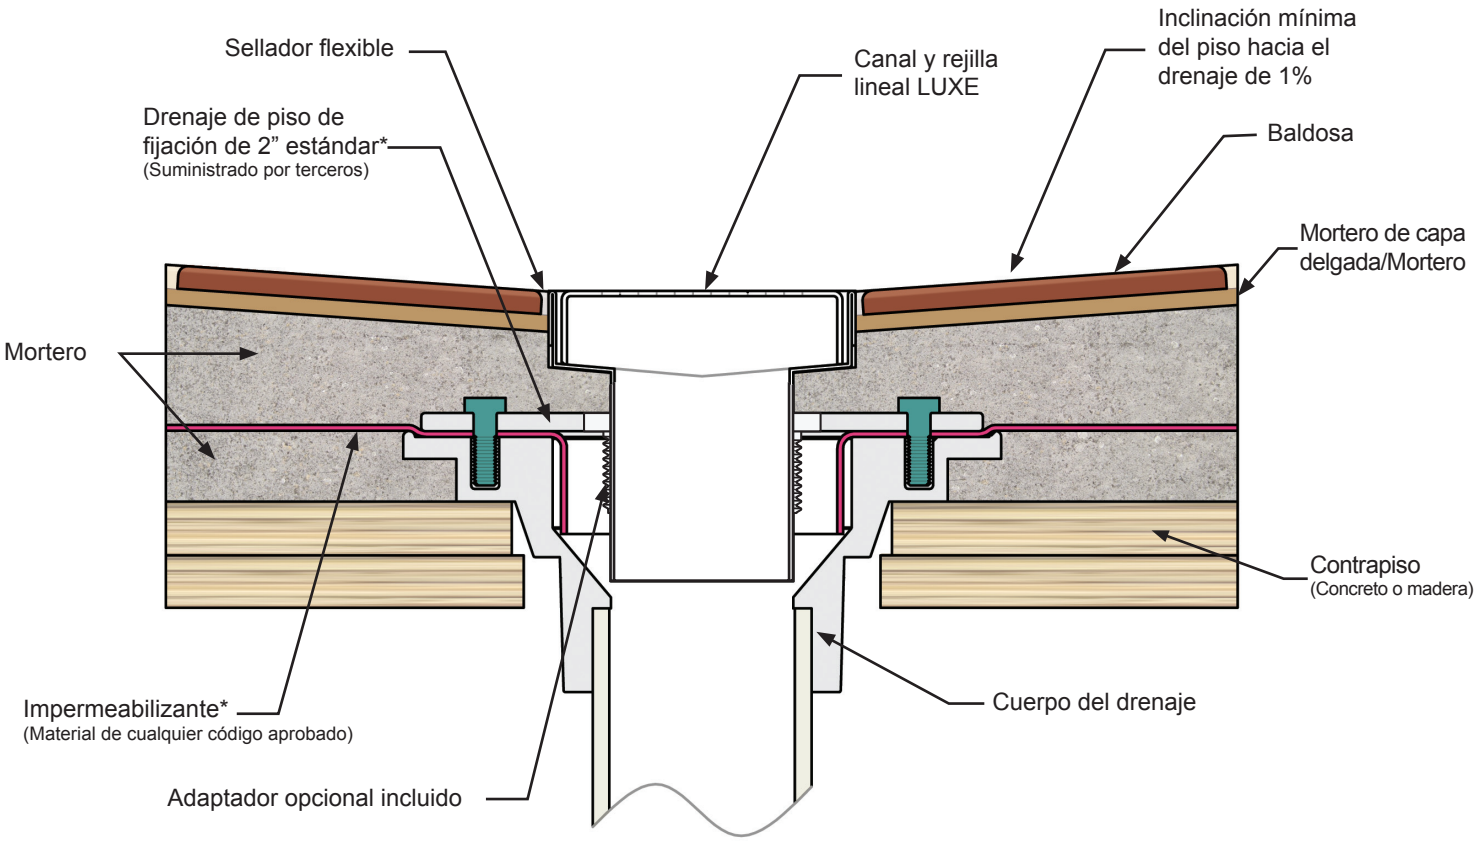

NOTA:

- Se puede usar cualquier material impermeabilizante aprobado: membrana de PEC/vinilo, panel metálico, pintura/bobina, mopa caliente o membranas de superficie.
- El drenaje del piso (suministrado por terceros) puede ser de ABS, PVC, acero fundido u otros materiales. Se incluye un adaptador opcional.
- La conexión desacoplada entre la salida de drenaje lineal y el cuerpo del drenaje brinda un espacio de drenaje que permite que la humedad pase a través de la capa de baldosas hacia abajo y fuera del cuerpo del drenaje aumentando la calidad y duración de la instalación.

*** Garantiza el cumplimiento de todos los códigos y requisitos locales ***